


CALLE R CESAR TOLENTINO

CALLE 11

CALLE 16 DE AGOSTO

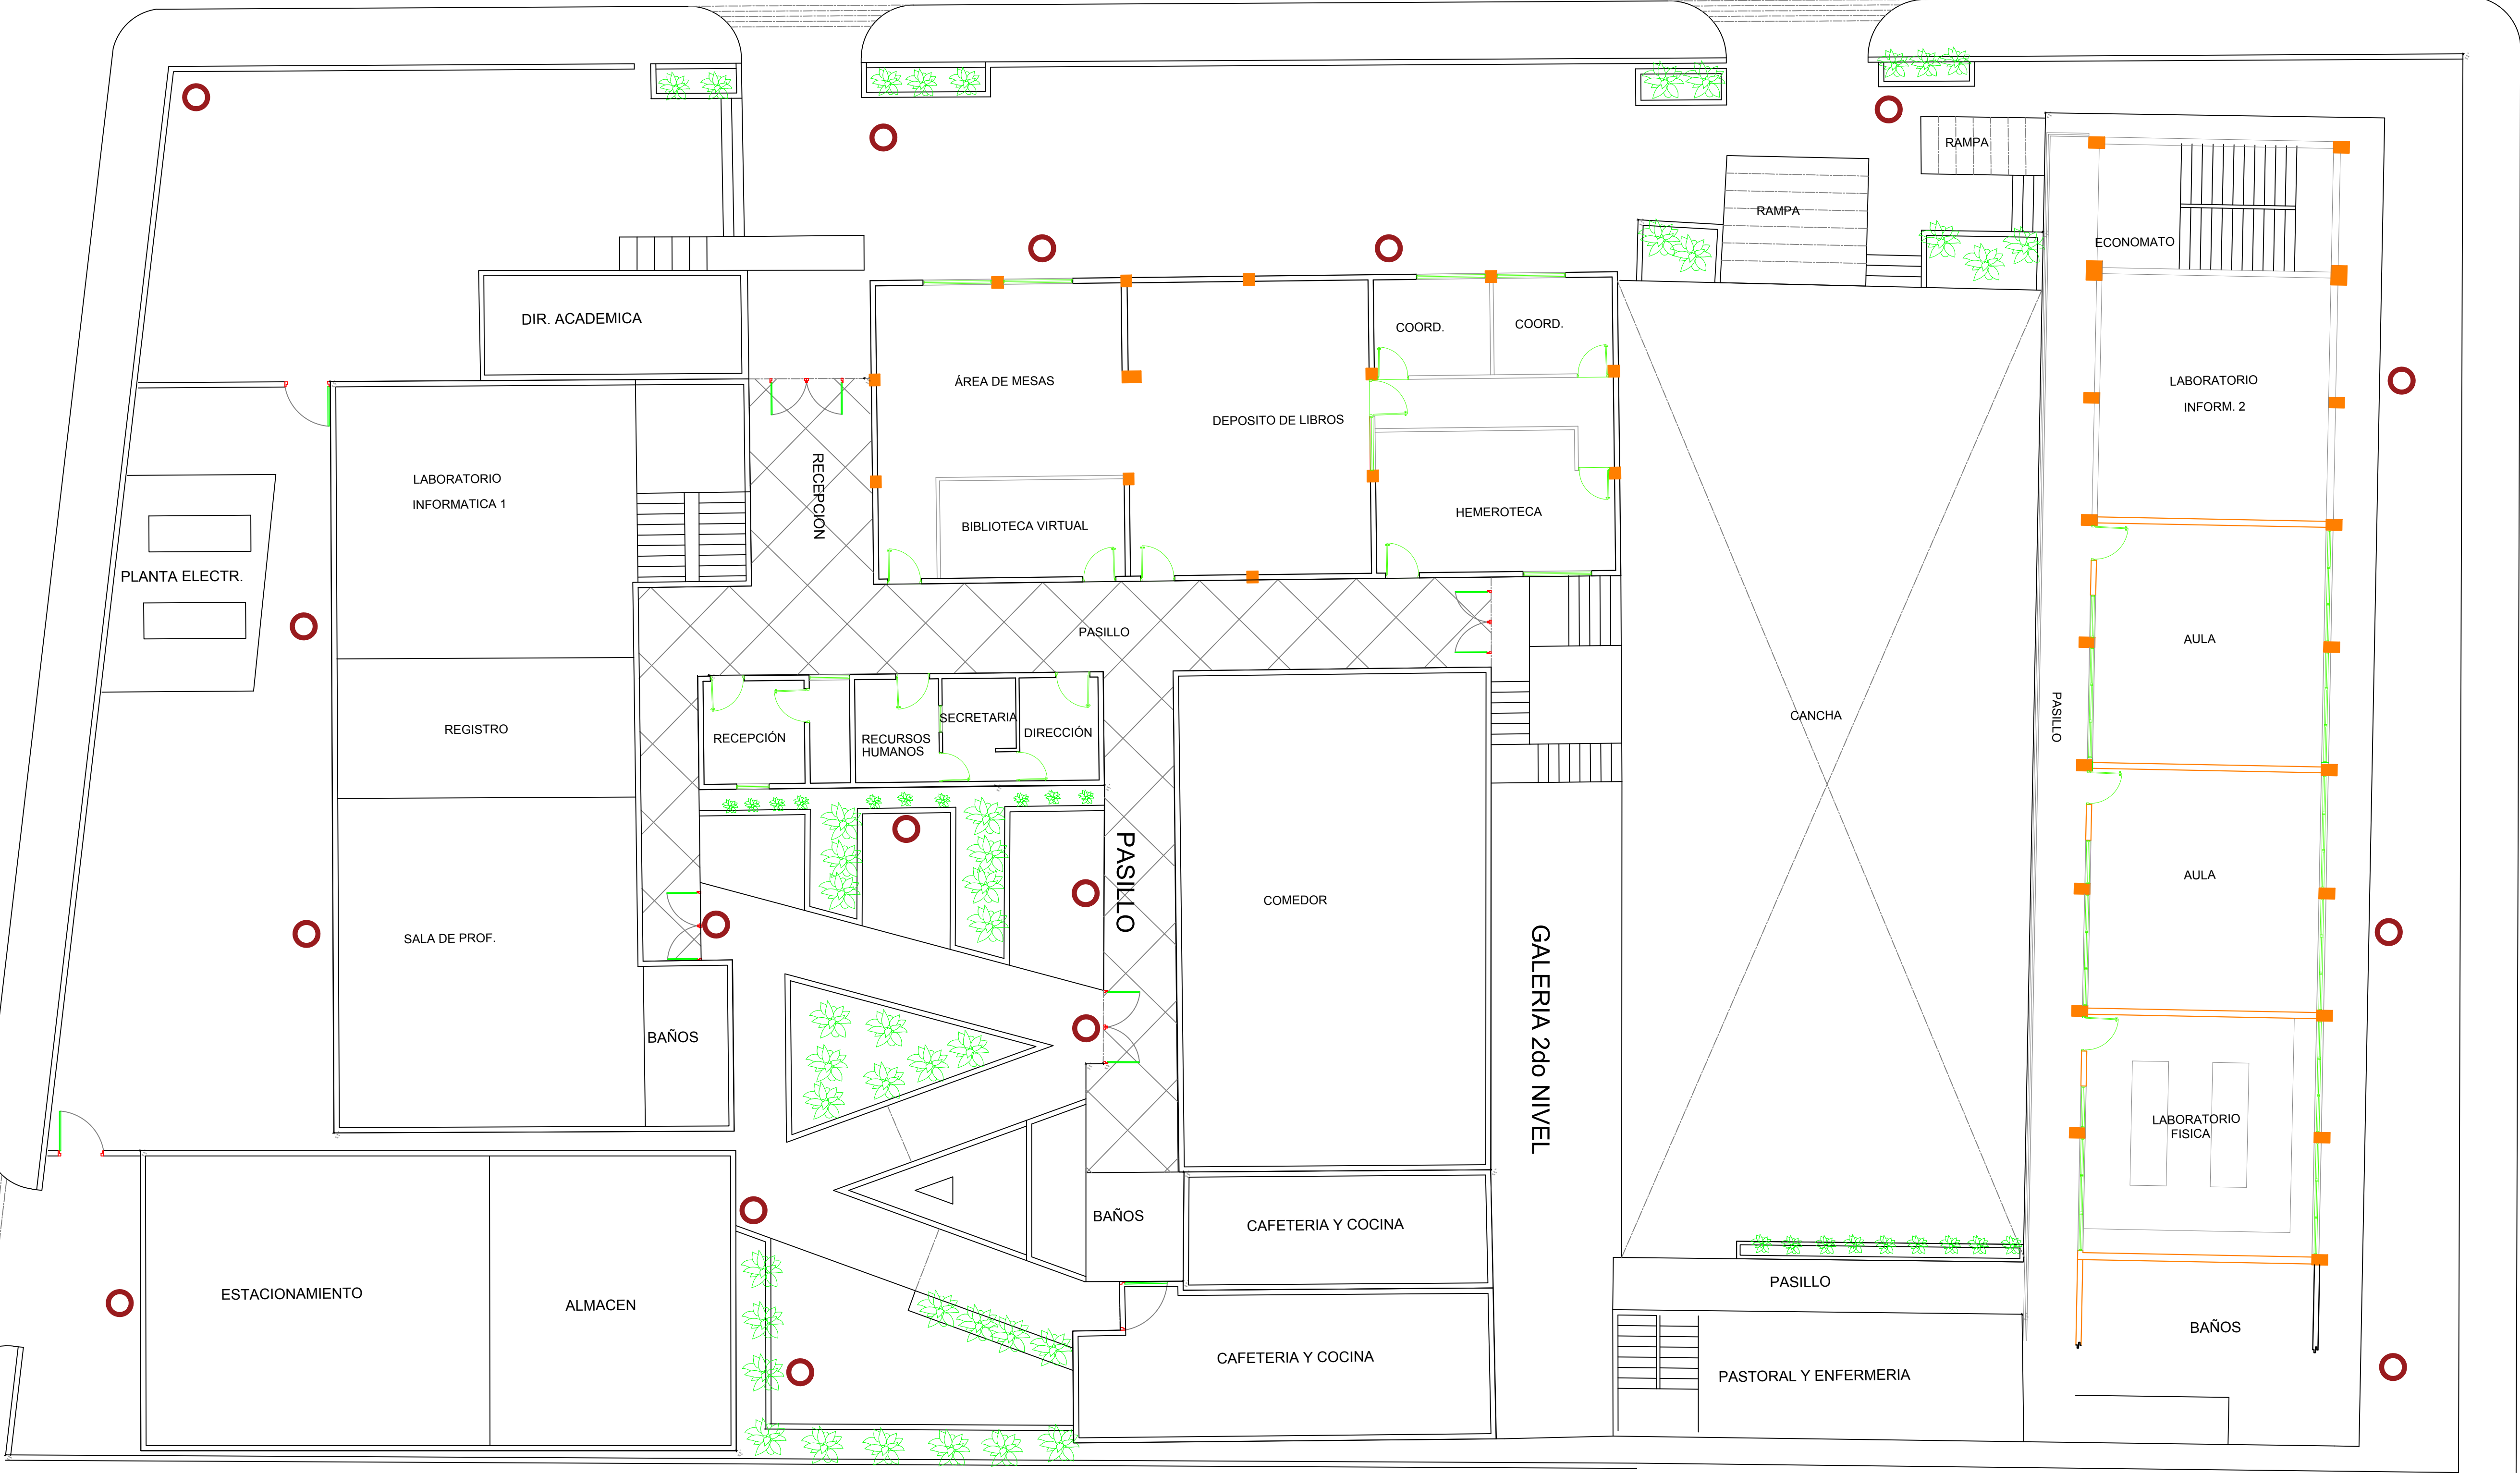

LEYENDA



Luminaria LED